



LICEUL CU PROGRAM SPORTIV

Iași, Aleea Grigore Ghica Vodă nr.28, tel. 0232 264 006
Tel/Fax: (004)0232.210 365 e-mail: lpsport_iasi@yahoo.com



Beneficiar: Liceul cu Program Sportiv, Iași, Aleea Grigore Ghica Vodă, nr. 28


Obiectiv: Refacere și modernizare zonă recuperare- saună și bazin înot- Liceul cu Program Sportiv -Iași (CORP C3)

Nr. 719 /10.04.2024

Aprobat

Director

Prof. Tanase Vasile Vicu

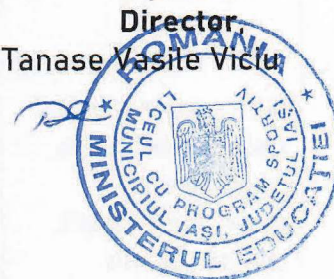

CAIET DE SARCINI

Prin prezentul caiet de sarcini, **Liceul cu Program Sportiv Iași** invită operatorii economici să depună o ofertă pentru atribuirea contractului de lucrări ce are ca obiect: „Refacere și modernizare zonă recuperare- saună și bazin înot-la Liceul cu Program Sportiv -Iași (CORP C3)”.

Caietul de sarcini conține precizări privind regulile de bază care trebuie respectate astfel încât potențialii ofertanți să elaboreze propunerea tehnică corespunzător cu necesitățile autorității contractante.

Descrierea și obiectul contractului

Obiectul contractului de achiziție publică îl constituie: Refacere și modernizare zonă recuperare- saună și bazin înot-Liceul cu Program Sportiv-Iași (CORP C3)

Denumire: Refacere și modernizare zonă recuperare- saună și bazin înot-Liceul cu Program Sportiv -Iași (CORP C3)

Beneficiar: Liceul cu Program Sportiv Iași

Cod CPV: 45453000-7 Lucrări de reparații generale și de renovare

Locul de executare: Liceul cu Program Sportiv Iași

Se vor executa lucrări în conformitate cu documentația atașată.

a. Criteriile de calificare și selecție

1. Orice persoana juridica sau fizica româna ori străină are dreptul de a participa la procedura pentru atribuirea contractului de achiziție publica.

2. Poate fi exclus dintr-o procedura pentru atribuirea contractului de achiziție publică respectiv nu este eligibil orice ofertant aflat în situațiile prevăzute în Legea 98/2016

Situația personală a candidatului sau ofertantului:

Declarație privind eligibilitatea în conformitate cu art. 164 din Legea nr. 98/2016.	Cerința minimă: Se completează o declarație pe propria răspundere, în conformitate cu modelul din capitolul Formulare - original.
Declarație privind neîncadrarea în situațiile prevăzute la art. 165 și 167 din Legea nr. 98/2016	Se completează o declarație pe propria răspundere, în conformitate cu modelul din capitolul Formulare - original. Declarația va fi însoțită de următoarele documente: - Certificatul de sarcini fiscale emis de către organele competente ale Ministerului Finanțelor Publice, privind plata obligațiilor bugetare către bugetul general consolidat, din care sa reiasă că ofertantul nu are datorii restante la momentul prezentării certificatului; - Certificatul de sarcini fiscale emis de către organismele competente ale Administrației Publice Locale, privind plata obligațiilor bugetare către bugetul administrației publice locale, din care sa reiasă că ofertantul nu are datorii restante la momentul prezentării certificatului;
Declarație privind evitarea conflictului de interese în conformitate cu art. 59 și 60 din Legea nr. 98/2016	Se completează o declarație pe propria răspundere, în conformitate cu modelul din capitolul Formulare - original. Persoanele cu funcție de decizie în cadrul autorității contractante în ceea ce privește organizarea, derularea și finalizarea procedurii de atribuire.

Capacitatea de exercitare a activității profesionale

Persoane juridice/fizice române	Certificatul constatator emis de Oficiul Național al Registrului Comerțului, în xerox copie certificată pentru conformitate cu originalul cu semnătură și ștampilă din care să rezulte obiectul de activitate al respectivului operator economic, numele complet, sediul, persoanele autorizate/administratorii. Informațiile cuprinse în certificatul constatator trebuie să fie reale/actuale la momentul prezentării certificatului. Obiectul contractului trebuie să aibă corespondent în codul CAEN din certificatul constatator emis de Oficiul Național al Registrului Comerțului.
Persoane juridice/fizice străine	Documente edificatoare care să dovedească forma de înregistrare ca persoană juridică sau de înregistrare/atestare din țara în care candidatul/ofertantul este rezident, în xerox copie certificată pentru conformitate cu originalul cu semnătură și ștampilă.

Lista principalelor lucrări în ultimii 5 ani	Se solicită completarea „Declarației privind lista principalelor lucrări executate în ultimii 5 ani” și a unui formular-tabel, cuprinzând valori, perioade prestare, beneficiari/ cantități, după caz, în conformitate cu modelele din capitolul Formulare
----------------------------------------------	---

Experiență similară	Ofertantul trebuie să prezinte certificări de buna execuție care să indice beneficiarii, valoarea, perioada și locul execuției lucrării. Valoarea cumulată a acestor lucrări trebuie să fie de minim 100.000 lei.
---------------------	---

Capacitatea tehnică și/sau profesională

b. Durata contractului și etapizarea acestuia

Contractul se va derula de la data semnării acestuia de către ambele părți, pe o perioadă de 45 zile.

În cadrul perioadei de execuție a contractului, lucrările vor fi executate etapizat, în funcție de finanțarea asigurată și în baza dispozițiilor autorității contractante.

c. Propunerea tehnică

Propunerea tehnică trebuie să reflecte asumarea de către ofertant a tuturor cerințelor/obligațiilor prevăzute în Caietul de sarcini.

Ofertantul are obligația întocmirii propunerii tehnice astfel încât, în procesul de evaluare, informațiile din propunerea tehnică să permită identificarea facilă a corespondentei cu cerințele tehnice din cadrul caietului de sarcini.

Propunerea tehnică trebuie astfel elaborată, încât să detalieze răspunsul ofertantului la toate cerințele din caietul de sarcini.

Oferta tehnică va conține:

- planul de lucru. Se va prezenta o descriere a modului în care ofertantul înțelege scopul contractului și modul în care și propune să abordeze execuția lucrărilor, pe categorii de activități, astfel cum sunt stipulate soluțiile în proiectul tehnic.

- graficul de execuție lunar, cu valori

Ofertanții vor menționa faptul că la elaborarea ofertei au ținut cont de obligațiile referitoare la condițiile de muncă și protecția muncii, existente la nivel național, precum și că le va respecta pe parcursul îndeplinirii contractului de lucrări. Informații detaliate privind reglementările care sunt în vigoare la nivel național și se referă la condițiile de muncă și protecția muncii, securității și sănătății în muncă, se pot obține de la Inspekția Muncii sau de pe site-ul: <http://www.mmuncii.ro>.

d. Propunerea financiară

Propunerea financiară se va exprima în lei și se va transmite până la data și ora limită de depunere a ofertelor.

În situația în care ofertele clasate pe primul loc au preturi egale, autoritatea contractantă va solicita reofertarea în plic închis, în vederea departajării ofertelor. În solicitare se vor menționa data, locul și ora la care se vor deschide noile oferte.

Propunerea financiară se întocmește conform modelului din capitolul de Formulare - original.

Actul prin care operatorul economic își manifestă voința de a se angaja din punct de vedere juridic în relația contractuală cu autoritatea contractantă, îl reprezintă formularul de ofertă.

Calculule aritmetice se vor face cu doua zecimale, fără aproximări. Autoritatea contractanta își rezerva dreptul, conform legii, de a solicita orice alte clarificări cu privire la oferta depusa astfel încât adjudecarea ofertei câștigătoare sa se facă pe baza tuturor justificărilor prezentate de ofertant. Prețul ofertei din Formularul de oferta trebuie sa acopere lucrările descrise din Documentele Ofertei. Nu este acceptata ofertarea pentru o parte din lucrări. Ofertantul va completa preturile pentru toate lucrările descrise in Listele de cantități.

e. Perioada de valabilitate a ofertelor

Perioada de valabilitate a ofertelor va fi de 30 zile de la data limită de depunere a ofertelor.

f. Criteriul de atribuire

Criteriul de adjudecare în cadrul acestei proceduri este prețul cel mai scăzut. În situația în care ofertele clasate pe primul loc au preturi egale, autoritatea contractanta va solicita reofertarea în plic închis, în vederea departajării ofertelor. În solicitare se vor menționa data, locul și ora la care se vor deschide noile oferte.

g. Modalitatea de prezentare și depunere a ofertei

Adresa la care se depune oferta: Registratura Liceului cu Program Sportiv Iași.

Ofertantul trebuie sa prezinte un exemplar al ofertei și al documentelor ce o însoțesc până la data limita de depunere a ofertelor.

Oferta va fi transmisă în sistemul plicului triplu, ceea ce înseamnă că plicul/coletul cu oferta va include, în interior, trei plicuri separate, sigilate, ștampilate și marcate astfel:

- plicul A - Documentele de calificare;
- plicul B - Oferta tehnică;
- plicul C - Oferta financiară.

Plicul/coletul exterior, în care sunt incluse cele 3 plicuri conform cerințelor de mai sus, va avea înscrise numele/denumirea și adresa completă a ofertantului precum și titlul serviciilor pentru care se depune oferta.

Ofertantul trebuie sa sigileze originalul documentelor de calificare, propunerea financiara, propunerea tehnica, in plicuri separate.

Plicurile interioare trebuie marcate cu denumirea și adresa ofertantului și se vor introduce într-un plic exterior netransparent, închis corespunzător - sigilat.

Plicul exterior trebuie sa fie marcat cu adresa autorității contractante și cu inscripția " **Comisia de evaluare pentru atribuirea contractului de lucrări ce are ca obiectiv „ Refacere și modernizare zonă recuperare- saună și bazin înot- Liceul cu Program Sportiv -Iași (CORP C3), A NU SE DESCHIDE INAINTE DE 18.04.2024, ora 09:00**" și sa aibă atașată scrisoarea de înaintare.

Documente care însoțesc oferta:

- Scrisoarea de înaintare va fi atașată plicului exterior și va fi ștampilată cu data și ora depunerii ofertei);

- Oferta se va putea depune prin posta sau direct la sediul autorității contractante.

- Ofertanții au obligația de a numerota și de a semna fiecare pagina a ofertei, precum și de a anexa un opis al documentelor prezentate.

- Operatorii economici pot să participe la ședință de deschidere prin reprezentanți desemnați prin împuternicire scrisă.

Oferta, conținând documentele de calificare, propunerea tehnică și propunerea financiară, se va depune în plic închis la sediul Liceului cu Program Sportiv Iași până cel târziu în data de **17.04.2024, ora 14:00**.

Limba de redactare a ofertei este limba română.

h. Deschiderea și evaluarea ofertelor

1. Ora, data și locul deschiderii ofertelor: sediul Liceului cu Program Sportiv Iași, data de **18.04.2024, ora 09:00**.

2. Comisia de evaluare va întocmi un proces-verbal de deschidere care urmează să fie semnat atât de către membrii comisiei cât și de către reprezentanții ofertanților care sunt prezenți la deschiderea ofertelor.

3. Fiecare membru al comisiei de evaluare și fiecare ofertant care a semnat procesul-verbal de deschidere au dreptul de a primi o copie de pe acesta.

i. Atribuirea contractului de achiziție publică

1. Autoritatea contractantă va comunica tuturor ofertanților rezultatul selecției ofertelor în cel mult 3 zile de la data la care comisia de evaluare a stabilit oferta câștigătoare.

2. Nu se acceptă actualizarea prețului contractului.

OBLIGAȚIILE EXECUTANTULUI

Obligatia de a executa și finaliza lucrarile precum și de a remedia viciile ascunse, cu atenta și promptitudinea cuvenita, in concordanta cu obligatiile asumate prin contract.

Obligatia de a supraveghea lucrarile, de a asigura forta de munca, materialele, instalatiile, echipamentele și toate celelalte obiecte, fie de natura provizorie, fie definitive, cerute de și pentru contract, in masura in care necesitatea asigurarii acestora este prevazuta in contract sau se poate deduce in mod rezonabil din contract.

Executantul este pe deplin responsabil pentru conformitatea, stabilitatea și siguranta tuturor operatiunilor executate pe santier precum și pentru procedeele de execuție utilizate, cu respectarea prevederilor și a reglementarilor legii privind calitatea in constructii.

Executantul are obligatia de a respecta și executa dispozitiile achizitorului in orice problema, mentionata sau nu in contract, referitoare la lucrare. In cazul in care executantul considera ca dispozitiile achizitorului sunt nejustificate sau inoportune, acesta are dreptul de a ridica obiectii, in scris, fără ca obiectiile respective sa îl absolve de obligația de a executa dispozitiile primite, cu exceptia cazului în care acestea contravin prevederilor legale.

Executantul este responsabil de trasarea corecta a lucrărilor față de reperele date de achizitor precum și de furnizarea tuturor echipamentelor, instrumentelor, dispozitivelor și resurselor umane necesare îndeplinirii responsabilității respective.

Pe parcursul execuției lucrărilor și a remedierii viciilor ascunse, executantul are obligația:

De a lua toate masurile pentru asigurarea tuturor persoanelor a căror prezenta pe șantier este autorizata și de a menține șantierul (atât timp cat acesta este sub

controlul sau) și lucrările(atât timp cat acestea nu sunt finalizate și ocupate de către achizitor) in starea de ordine necesara evitării oricărui pericol pentru respectivele persoane.

De a lua toate masurile rezonabil necesare pentru a proteja mediul pe și in afara șantierului și pentru a evita orice paguba sau neajuns provocate persoanelor, proprietăților publice sau altora, rezultate din poluare, zgomot sau alți factori generate de metodele sale de lucru.

□ Executantul este responsabil pentru menținerea in buna stare a lucrărilor, materialelor, echipamentelor și instalațiilor care urmează sa fie puse in opera la data primirii ordinului de începere a lucrării pana la data semnării procesului verbal de recepție a lucrării.

□ Executantul va despăgubi achizitorul împotriva reclamațiilor, acțiunilor in justiție, daunelor- interese, costurilor, taxelor și cheltuielilor indiferent de natura lor, rezultând din sau în legătură cu obligația prevazuta la alin.1, pentru care responsabilitatea revine executantului.

□ Obligația de a utiliza in mod rezonabil drumurile sau podurile ce comunica cu sau sunt pe traseul șantierului și de a preveni deteriorarea și distrugerea acestora de către traficul propriu sau al oricărui dintre subcontractanții săi, executantul va selecta traseele, va alege și va folosi vehiculele și va limita și repartiza încărcăturile, in asa fel încât traficul suplimentar ce va rezulta in mod inevitabil din deplasarea materialelor, echipamentelor, instalațiilor sau altor asemenea , de pe și pe șantier, sa fie limitat, în măsură în care este posibil, astfel încât sa nu producă deteriorări sau distrugereri ale drumurilor și podurilor respective.

In cazul in care se produc deteriorări sau distrugereri ale oricărui drum sau pod care comunica cu sau care se afla pe traseul șantierului, datorita transportului materialelor, echipamentelor, instalațiilor sau altor asemenea acțiuni, executantul are obligația de a despăgubi achizitorul împotriva tuturor reclamațiilor privind avarierea respectivelor drumuri sau poduri.

□ Pe parcursul execuției lucrării, executantul are obligația:

o De a evita, pe cat posibil, acumularea de obstacole inutile pe santier.

o De a depozita sau retrage orice utilaje, echipamente, instalații, surplus de materiale.

o De a aduna și îndepărta de pe șantier dărâmăturile, molozul sau lucrările provizorii, de orice fel, care nu mai sunt necesare.

□ Executantul are dreptul de a retine pe șantier, pana la sfârșitul perioadei de garanție, numai acele materiale, echipamente, instalații sau lucrări provizorii, care ii sunt necesare in scopul îndeplinirii obligațiilor sale in perioada de garanție.

□ Executantul răspunde, potrivit obligațiilor care ii revin, pentru viciile ascunse ale construcției, ivite într-un interval de 6 luni de la recepția lucrării și, după împlinirea acestui termen, pe toată durata de existenta a construcției, pentru viciile structurii de rezistenta, urmare a nerespectării proiectelor și detaliilor de execuție aferente execuției lucrării.

Obligațiile referitoare la sănătatea in munca revin in sarcina executantului.

Orice eveniment, asa cum este el definit de legea 319/2016, privind securitatea și sănătatea in munca, survenit pe perioada derulării contractului, se înregistrează de către executant.

1. DESCRIEREA LUCRARILOR

Se va amenaja un spațiu cu o suprafață de circa 70 m² aflat la subsolul clădirii. Sala în prezent este compusă dintr-o piscină și o saună degradată. Reparațiile ce urmează a fi efectuate vor acoperi următoarele lucrări:

- Desfacerea placajelor din faianță, gresie și ceramică;
- Montaj la interior gresie/ faianță ;
- Montarea întrerupătoarelor, prizelor, lămpilor la încăperi, incinte;
- Perete despărțitor duș;
- Înlocuire lemn + instalație saună;
- Instalație golire piscina;
- Confecționare articole sanitare.

2. PERIOADA DE EXECUTIE

- de la data 22.04.2024 până la data de 22.06.2024.

3. MODALITATI DE PLATA

Plata se va face în termen de 30 de zile de la primirea facturii emise de executant, după recepționarea lucrărilor executate

4. ALTE CERINTE MINIME OBLIGATORII PRECIZRI REFERITOARE LA MATERIALELE FOLOSITE :

La realizarea lucrărilor vor fi respectate toate normele condițiile tehnice existente în domeniul lucrărilor enumerate mai sus.

Executantul trebuie să utilizeze numai materiale agrementate tehnic.


Lucrările se vor executa îngrijit, de bună calitate.

Pe parcursul execuției lucrărilor cât la finalizarea acestora, executantul are obligația de a evita, pe cât posibil, acumularea de obstacole inutile pe de a depozita retrace orice utilaje, echipamente, instalații, surplus de materiale de a aduna îndepărta de pe dărâmăturile, molozul sau lucrările provizorii de orice fel care nu mai sunt necesare.

În procesul de execuție a lucrărilor vor fi respectate toate normele tehnice existente în domeniul lucrărilor enumerate mai sus. **In acest sens, ofertantul câștigător va prezenta o declarație pe propria răspundere a reprezentantului legal din care să rezulte că acesta își desfășoară activitatea respectând toate regulile obligatorii prevăzute de reglementările legale referitoare la condițiile de muncă de protecție a muncii în vigoare la nivel național corespunzătoare domeniului de activitate al ofertantului.**

Garanția lucrărilor executate a echipamentelor/produselor instalate trebuie să fie de minim 24 de luni care va curge de la data semnării procesului – verbal de recepție la terminarea lucrărilor sau, dacă este cazul, de la remedierea obiecțiilor constatate prin procesul-verbal de recepție la terminarea lucrărilor de o perioadă de garanție mai mare decât cea prevăzută mai sus.

Perioada de remediere a defecțiunilor în perioada de garanție: 2 (două) zile lucrătoare de la notificare, fără costuri pentru autoritatea contractantă. Oferta va fi fermă.

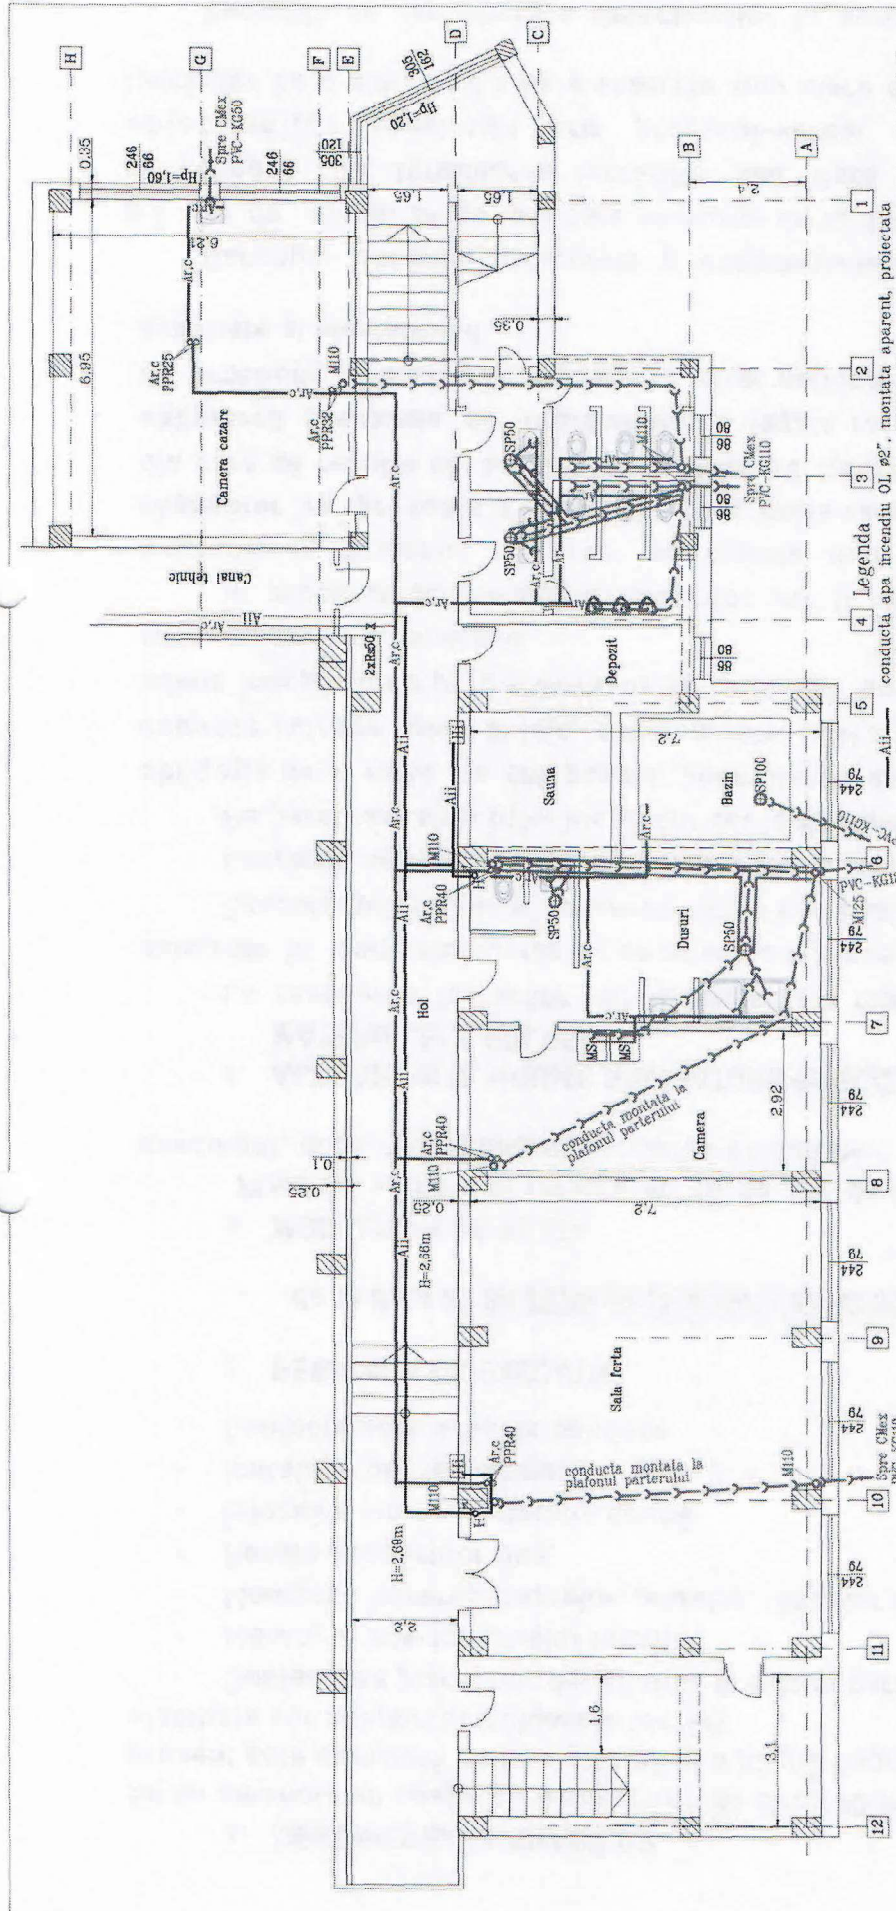

4 **Legenda**

conducta apa rece, OL ø27, montata aparent, proiectata
 conducta apa rece, PP220-63, montata aparent, care se inbucoieste
 conducta canalizare menajera PP ø110-125, montata aparent, care se inbucoieste
 laovar echipal cu baterie monocomanda
 cadita de cus cu baterie monocomanda
 vas closet
 pisoar din portelan
 sifon de pardoseala, existent
 coloana canalizare menajera PP50, care se reabiliteaza
 coloana canalizare menajera PP110, care se reabiliteaza
 coloana OL ø27 pentru hidranii ce incendiu interiori, care se reabiliteaza
 hidranii de incendiu interior Dn50, existenti

VERIFICATOR / EXPERT	NUMR	SEMINTURA	SERINTA	REFERINTA/EXPERTIZAR / DATA
				Beneficiar: Liceul cu program sportiv, Iasi Albastru Grigore Ghica Voda, nr. 29
SPECIFICATIE	NUMR	SEMINTURA	SERINTA	REFERINTA/EXPERTIZAR / DATA
Sef proiect	Ing. E.D. Boian			Scara: 1:100
Proiectist	Ing. E. Rusu			Data: 10.2022
Desenat	Ing. E. Rusu			

VERIFICATOR / EXPERT	NUMR	SEMINTURA	SERINTA	REFERINTA/EXPERTIZAR / DATA
				Beneficiar: Liceul cu program sportiv, Iasi Albastru Grigore Ghica Voda, nr. 29
SPECIFICATIE	NUMR	SEMINTURA	SERINTA	REFERINTA/EXPERTIZAR / DATA
Sef proiect	Ing. E.D. Boian			Scara: 1:100
Proiectist	Ing. E. Rusu			Data: 10.2022
Desenat	Ing. E. Rusu			

S.C. BETA ROMPROIECT S.R.L.
 J-22-2469-2017

VERIFICATOR / EXPERT	NUMR	SEMINTURA	SERINTA	REFERINTA/EXPERTIZAR / DATA
				Beneficiar: Liceul cu program sportiv, Iasi Albastru Grigore Ghica Voda, nr. 29
SPECIFICATIE	NUMR	SEMINTURA	SERINTA	REFERINTA/EXPERTIZAR / DATA
Sef proiect	Ing. E.D. Boian			Scara: 1:100
Proiectist	Ing. E. Rusu			Data: 10.2022
Desenat	Ing. E. Rusu			

B. DEVIZUL ESTIMATIV AL LUCRĂRILOR ȘI TERMENE DE EXECUȚIE

OBIECTIV: Lucrari de reparatii si intretinere - Liceul cu Program Sportiv Iasi
OBIECTUL: Ob. 1. Lucrari de reparatii si intretinere - Liceul cu Program Sportiv Iasi
STADIUL FIZIC: 1.1. Lucrari de reparatii si intretinere - Liceul cu Program Sportiv Iasi
Beneficiar: LPS Iasi

F3 - LISTA cu cantitati de lucrari pe categorii de lucrari

- lei -

SECTIUNEA TEHNICA				SECTIUNEA FINANCIARA		
Nr.	Capitolul de lucrari		U.M.	Cantitatea	Pretul unitar (exclusiv TVA) - lei -	TOTALUL (exclusiv TVA) - lei -
0	1		2	3	4	5 = 3 x 4
1	RPCT29XA	(ASIM.) Desfacerea placajelor din faianta,gresie si ceramica	mp	20,00		
				material:		
				manopera:		
				utilaj:		
				transport:		
2	CIB04A3+	(ASIM.) Montaj la int. gresie/ faianta (absorbție > 6%)	mp	20,00		
				material:		
				manopera:		
				utilaj:		
				transport:		
3	CB14XA	(ASIM.) Schela metalica tubulara pentru lucrari pe supraf. verticale pina la 5 m inaltime inclusiv	mp	70,00		
				material:		
				manopera:		
				utilaj:		
				transport:		
4	TRA01A15	Transportul rutier al...materialelor,semifabricatelor cu autobasculanta pe dist.= 15 km.	tona	10,00		
				material:		
				manopera:		
				utilaj:		
				transport:		
5	TRB05A27	Transportul materialelor prin purtat direct.materiale...incomode sub 25 kg distanta 70m	tona	10,00		
				material:		
				manopera:		
				utilaj:		
				transport:		
6	RpEE14A%	(ASIM.) Montarea intreruptoarelor, prize, lampi la incaperi, incinte	buc	7,00		
				material:		
				manopera:		
				utilaj:		
				transport:		
7	NP-01	(ASIM.) Perete despartitor dus (inclusiv manopera)	buc	1,00		
				material:		
				manopera:		
				utilaj:		
				transport:		
8	NP-02	(ASIM.) Lemn + instalatie sauna + demontare (inclusiv manopera)	buc	1,00		
				material:		
				manopera:		
				utilaj:		
				transport:		

STADIUL FIZIC: 1.1. Lucrari de reparatii si intretinere - Liceul cu Program Sportiv Iasi

0	1		2	3	4	5 = 3 x 4	
9	NP-04	(ASIM.) Instalatie golire piscina (inclusiv manopera)	buc	1,00			
				material:			
				manopera:			
				utilaj:			
				transport:			
10	RPSB31C#	(ASIM.) Confectionare articole sanitare la bai, grupuri sanitare, etc.	buc	2,00			
				material:			
				manopera:			
				utilaj:			
				transport:			
		procent	material	manopera	utilaj	transport	total
Cheltuieli directe:							
Recapitulatia:		Recapitulatie					
Alte cheltuieli directe:							
Contributie asiguratorie pentru munca (CAM)							
Cheltuieli indirecte							
Profit							
TOTAL GENERAL (fara TVA):							
TVA:							
TOTAL GENERAL:							

C. AUTORIZAȚIA DE CONSTRUIRE, AVIZELE ȘI APROBĂRILE NECESARE

Nu este cazul.